


ПЛАН 1 ЭТАЖА

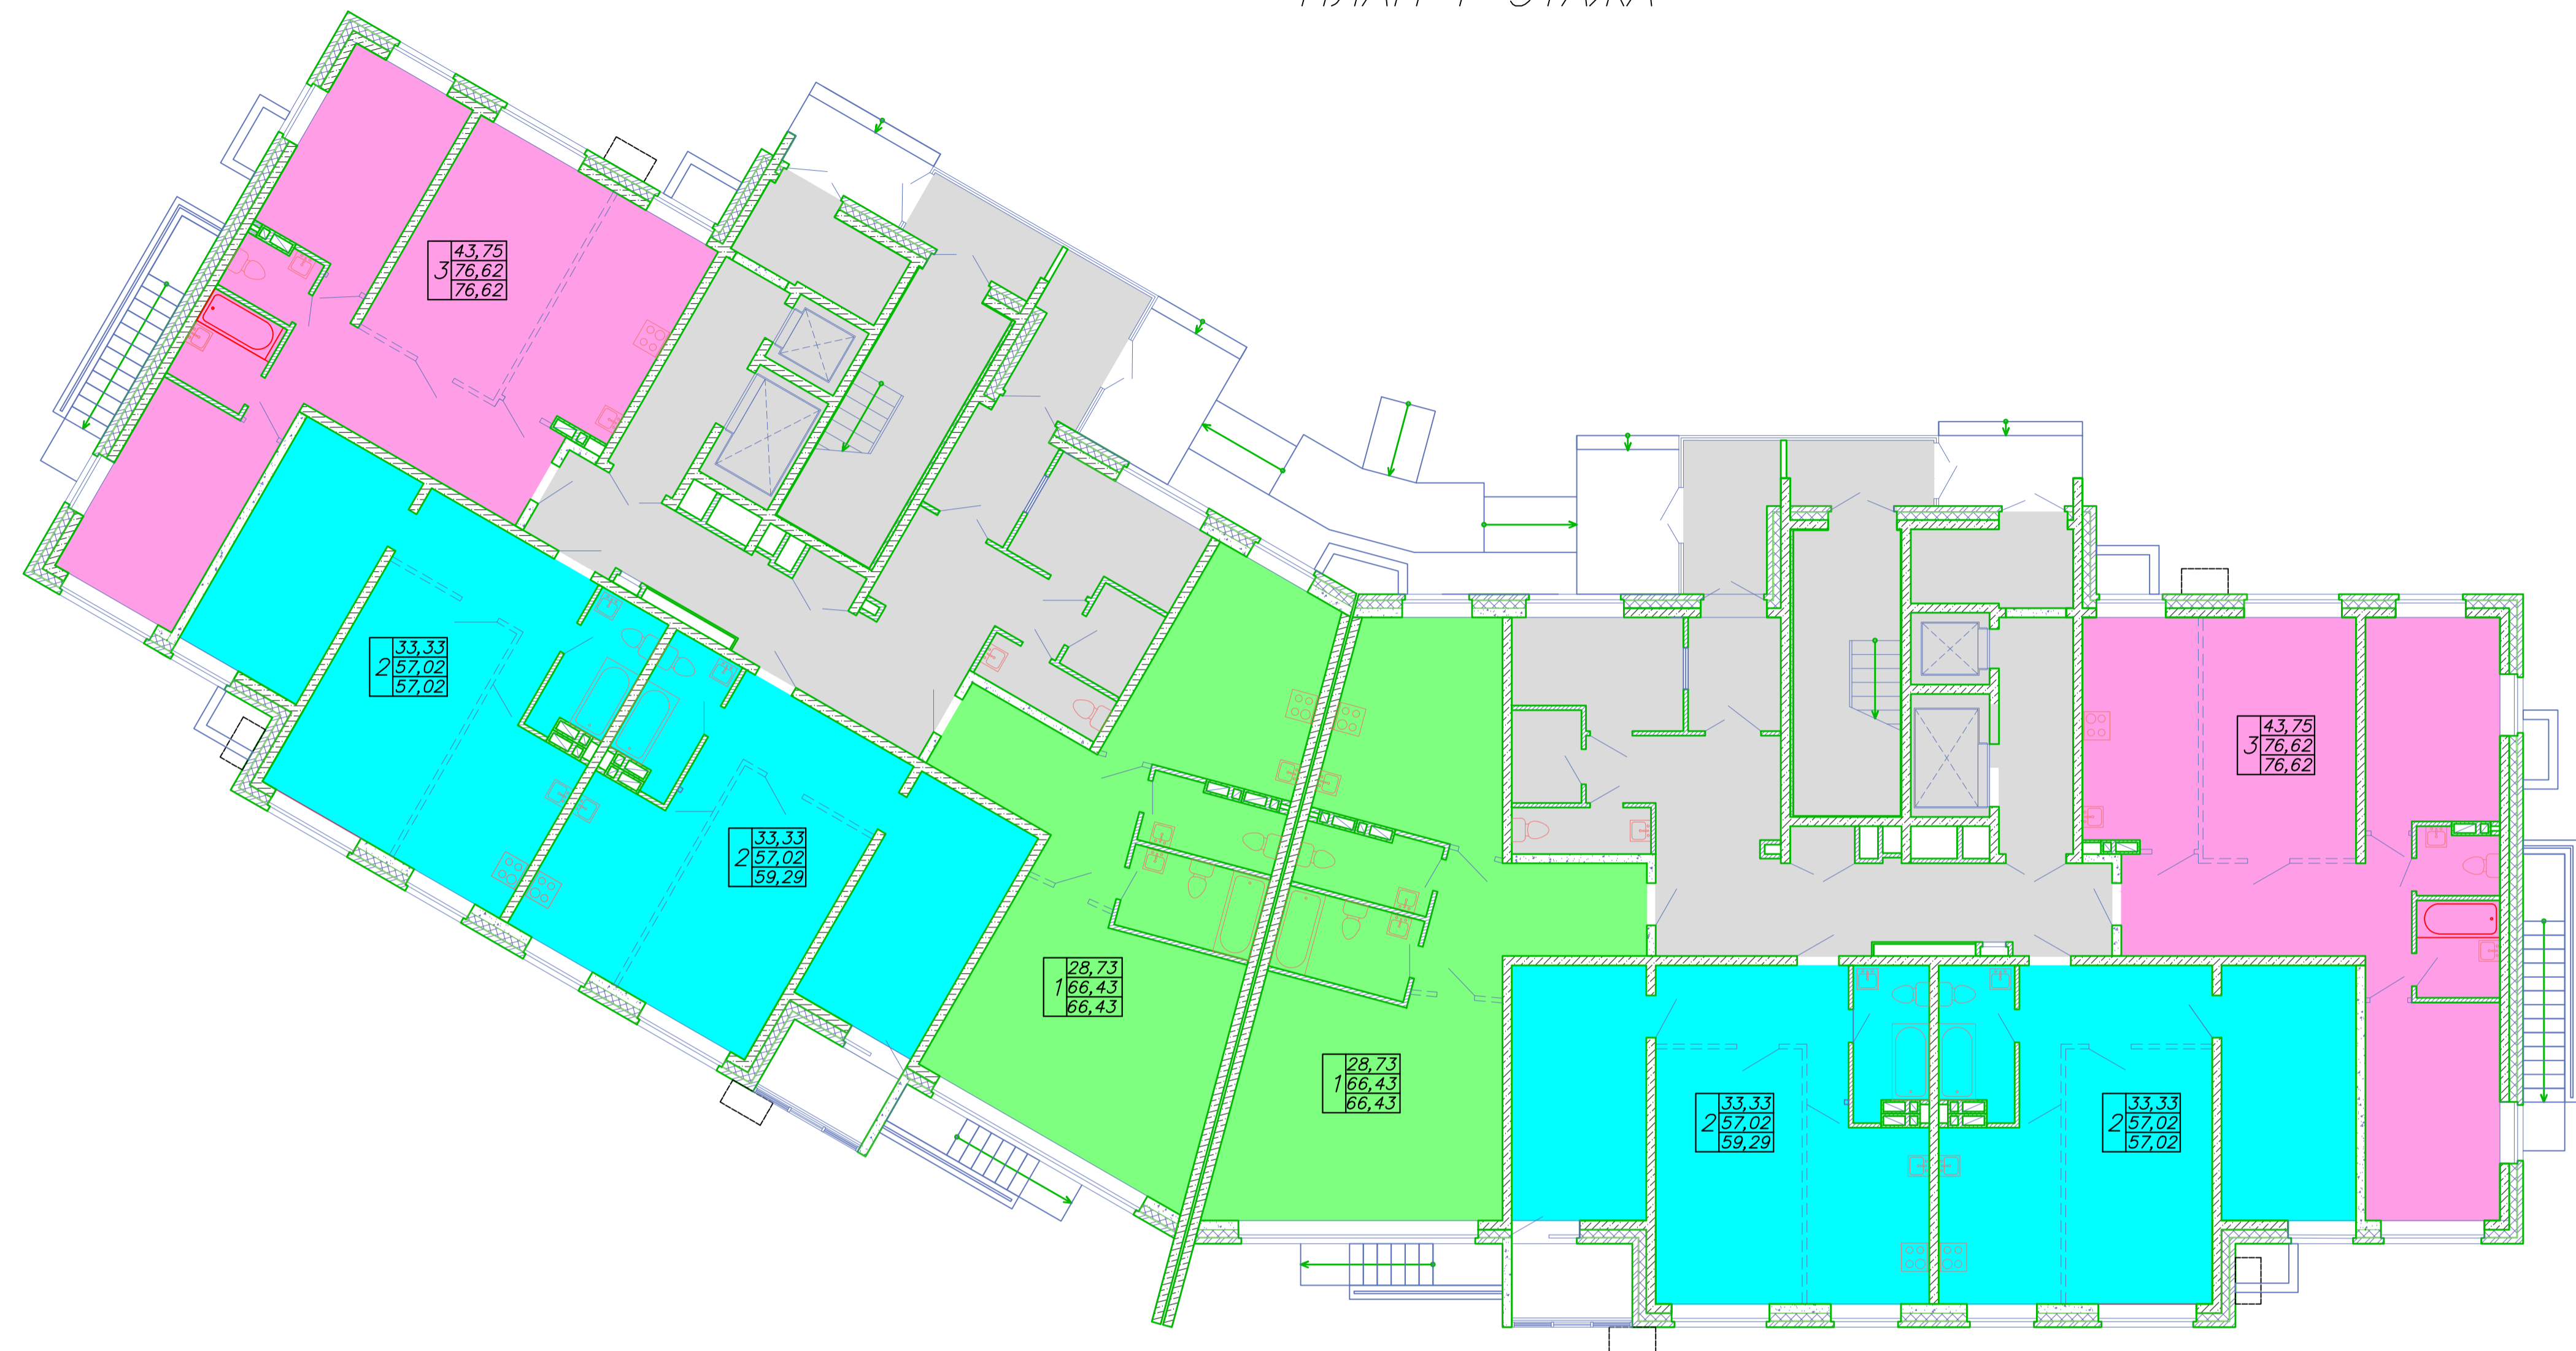

Имя ? номер ? Попр. и дата Взам. инв. ?

					Микрорайон бухты Патрокл в г. Владивостоке			
					Жилой комплекс Восточный, Жилой дом N108			
Изм.	Кол. уч.	Листы	№ док.	Подп.	Дата	Стадия	Лист	Листов
Разраб.								
Провер.								
Н. контр.								
							ООО СЗ "ПГС 21"	
Формат А1								