

ЭКСПЛИКАЦИЯ ЗДАНИЙ И СООРУЖЕНИЙ

N пп	Название	Примечание
1	Многоквартирный жилой дом №108	

ВЕДОМОСТЬ МАЛЫХ АРХИТЕКТУРНЫХ ФОРМ И ПЕРЕНОСНЫХ ИЗДЕЛИЙ

N пп	Условное обозначение	Наименование	Кол-во шт
1		ИК "Домик добра" арт.NR0-2013-, пр-ль пр-ль "Котрап"	1
2		ИК "Фотон" арт.NR0864, пр-ль пр-ль "Котрап"	1
3		Скамья арт.А-501, пр-ль "Игратекс"	5
4		Урна арт.А-5206, пр-ль "Игратекс"	5
5		Карусель, пр-ль "Котрап"	1
6		Качеля-гнездо, арт.NR0906, пр-ль пр-ль "Котрап"	1
7			
8		Стойка для чистки вещей, пр-ль "Акида"	2
		Контейнер для мусора с крышкой 850 x 850, пр-ль "Акида"	3
9		Комбинация, арт.NR02001-1001, пр-ль "Котрап"	1
11		СК "Фотон" арт.NR0864, пр-ль пр-ль "Котрап"	1

ВЕДОМОСТЬ ПОКРЫТИЙ


№	Наименование	Кол-во, м2	Усл. обознач.
Тип 1	Проезд асфальтобетонный с бордюром из бортового камня вибропрессованного соответствующего типа	2365.14	
Тип 2	Тротуар из брусчатки тротуарной с бордюром	412.63	
Тип 3	Резиновое покрытие детских/спортивных площадок пр-ль ООО "Мастерфайдр", цвета	300	
Тип 4	Бетонная площадка	11	
Тип 5	Отмостка бетонная армированная сеткой	124.1	

ВЕДОМОСТЬ ЭЛЕМЕНТОВ ОЗЕЛЕНЕНИЯ

№	Наименование	Возраст, лет	Кол-во, м²	Примечание
1	Посев трав на газонах, м2		1782	

ПГС - 05.21-ПЗУ				
Микрорайон бухты Патрокл в г.Владивостоке. Жилой комплекс Восточный. Жилой дом №108				
2	зам	58	2021.06.24	
Изм.	Кол.уч.	Лист	№ док.	Подп.
Разработал	Солова			2021.06.11
План благоустройства и озеленения План расстановки МАФ и переносных изделий. М 1:500.				
Н.контр	Нижегородцева			2021.06.11
ГИП	Воронов			2021.06.11

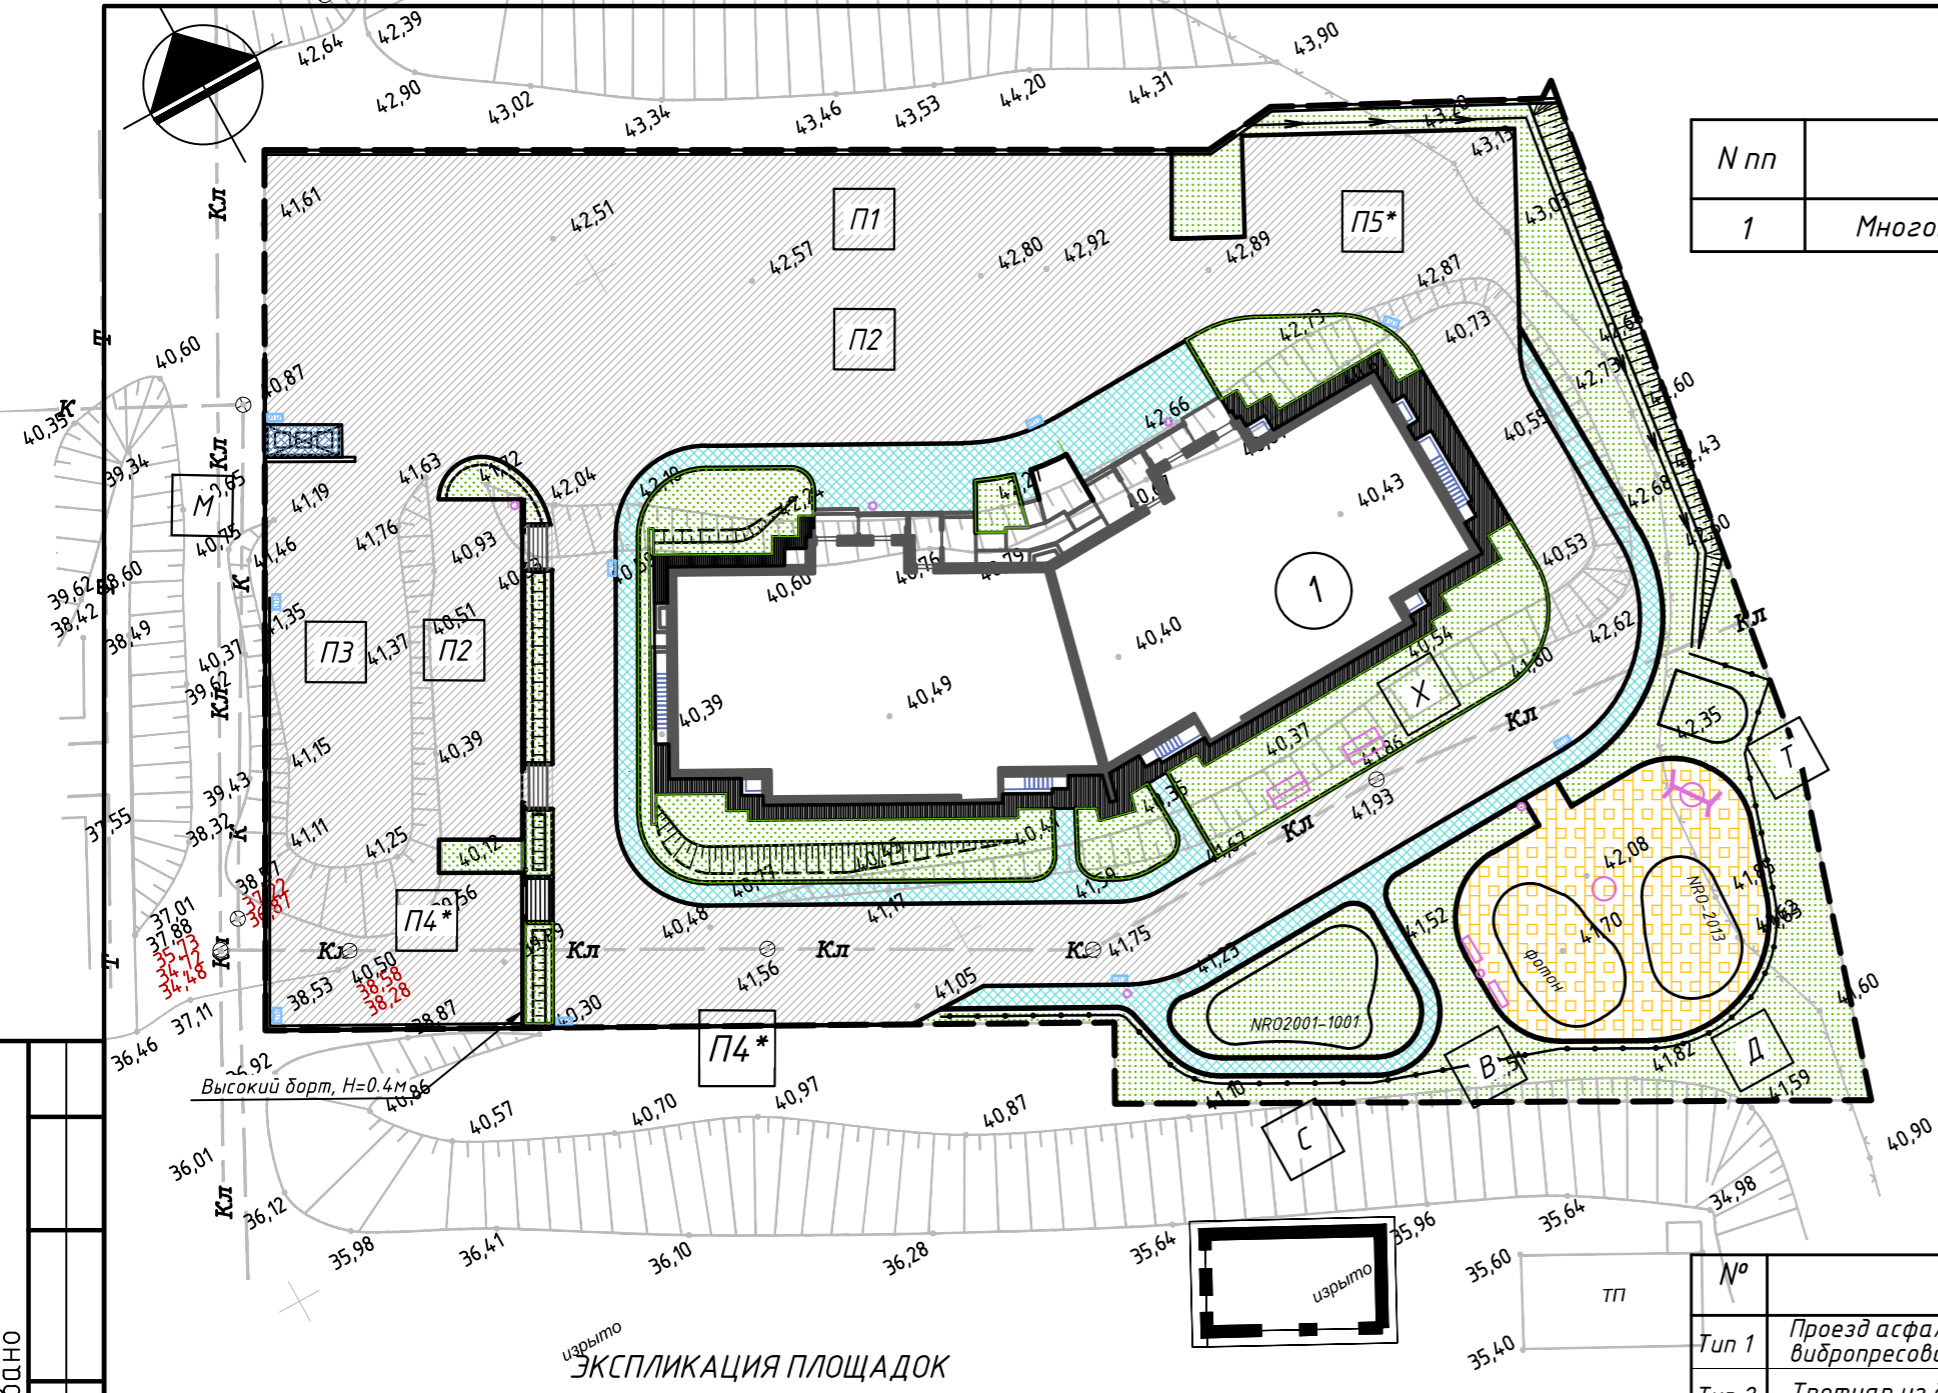

ЭКСПЛИКАЦИЯ ПЛОЩАДОК

N пп	Примечание
Придомовые площадки	
Д	Детская площадка
С	Спортивная площадка (тренажеры)
В	Площадка для отдыха взрослых
Х	Хозяйственная площадка
М	Площадка ТБО и КГО
Т	Площадка с тренажерами
Для стоянки автомобилей	
П1	Автостоянка на 24 м/места
П2	Автостоянка на 9 м/мест
П3	Автостоянка на 15 м/мест
П4	Автостоянка на 4 м/места
П5	Автостоянка на 5 м/мест для МГН (гостевая)

Согласовано

Взам. инв. №

Подп. и дата

Инв. № подл.